


SALONES DOS Y TRES

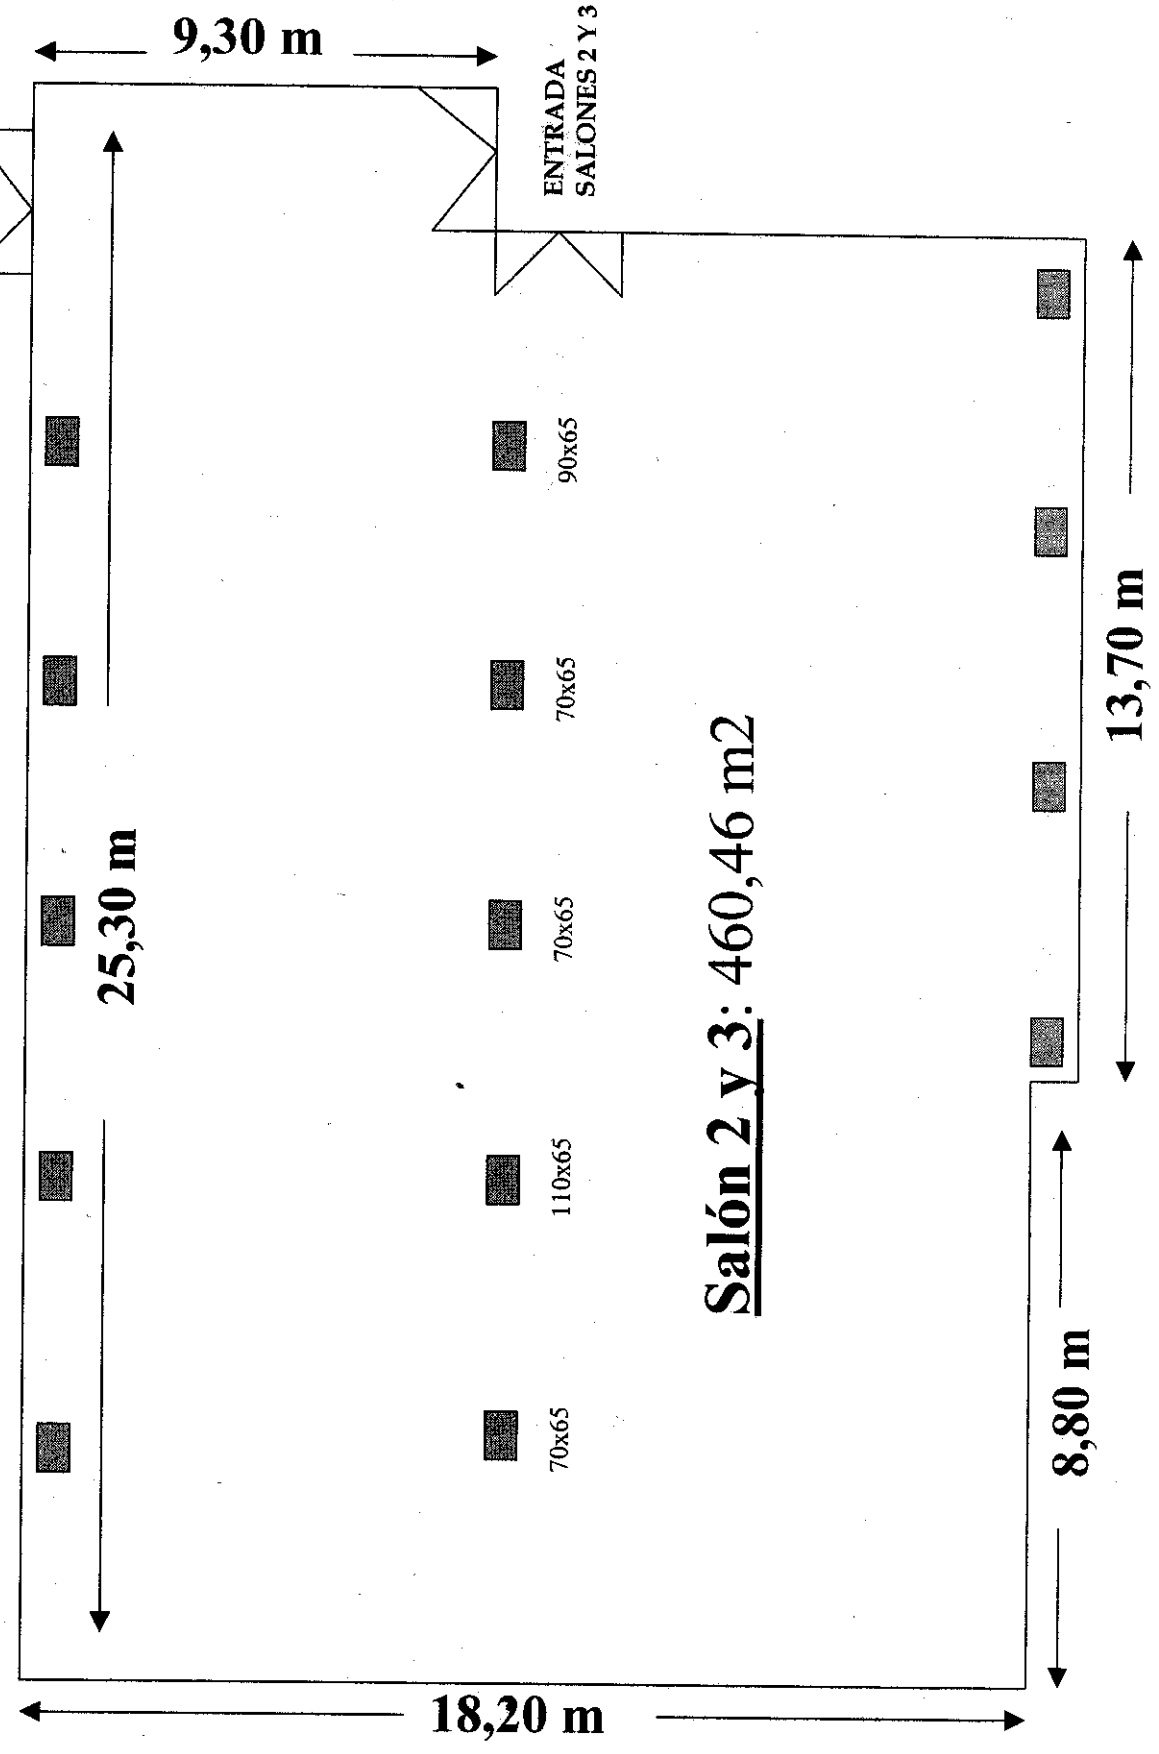

9,30 m

25,30 m

ENTRADA  
SALONES 2 Y 3

SALIDA Parking

90x65

70x65

70x65

110x65

70x65

Salón 2 y 3: 460,46 m<sup>2</sup>

13,70 m

8,80 m

18,20 m